


ANEXO N°1

SUM - PLANTA ALTA
ESCALA 10:1

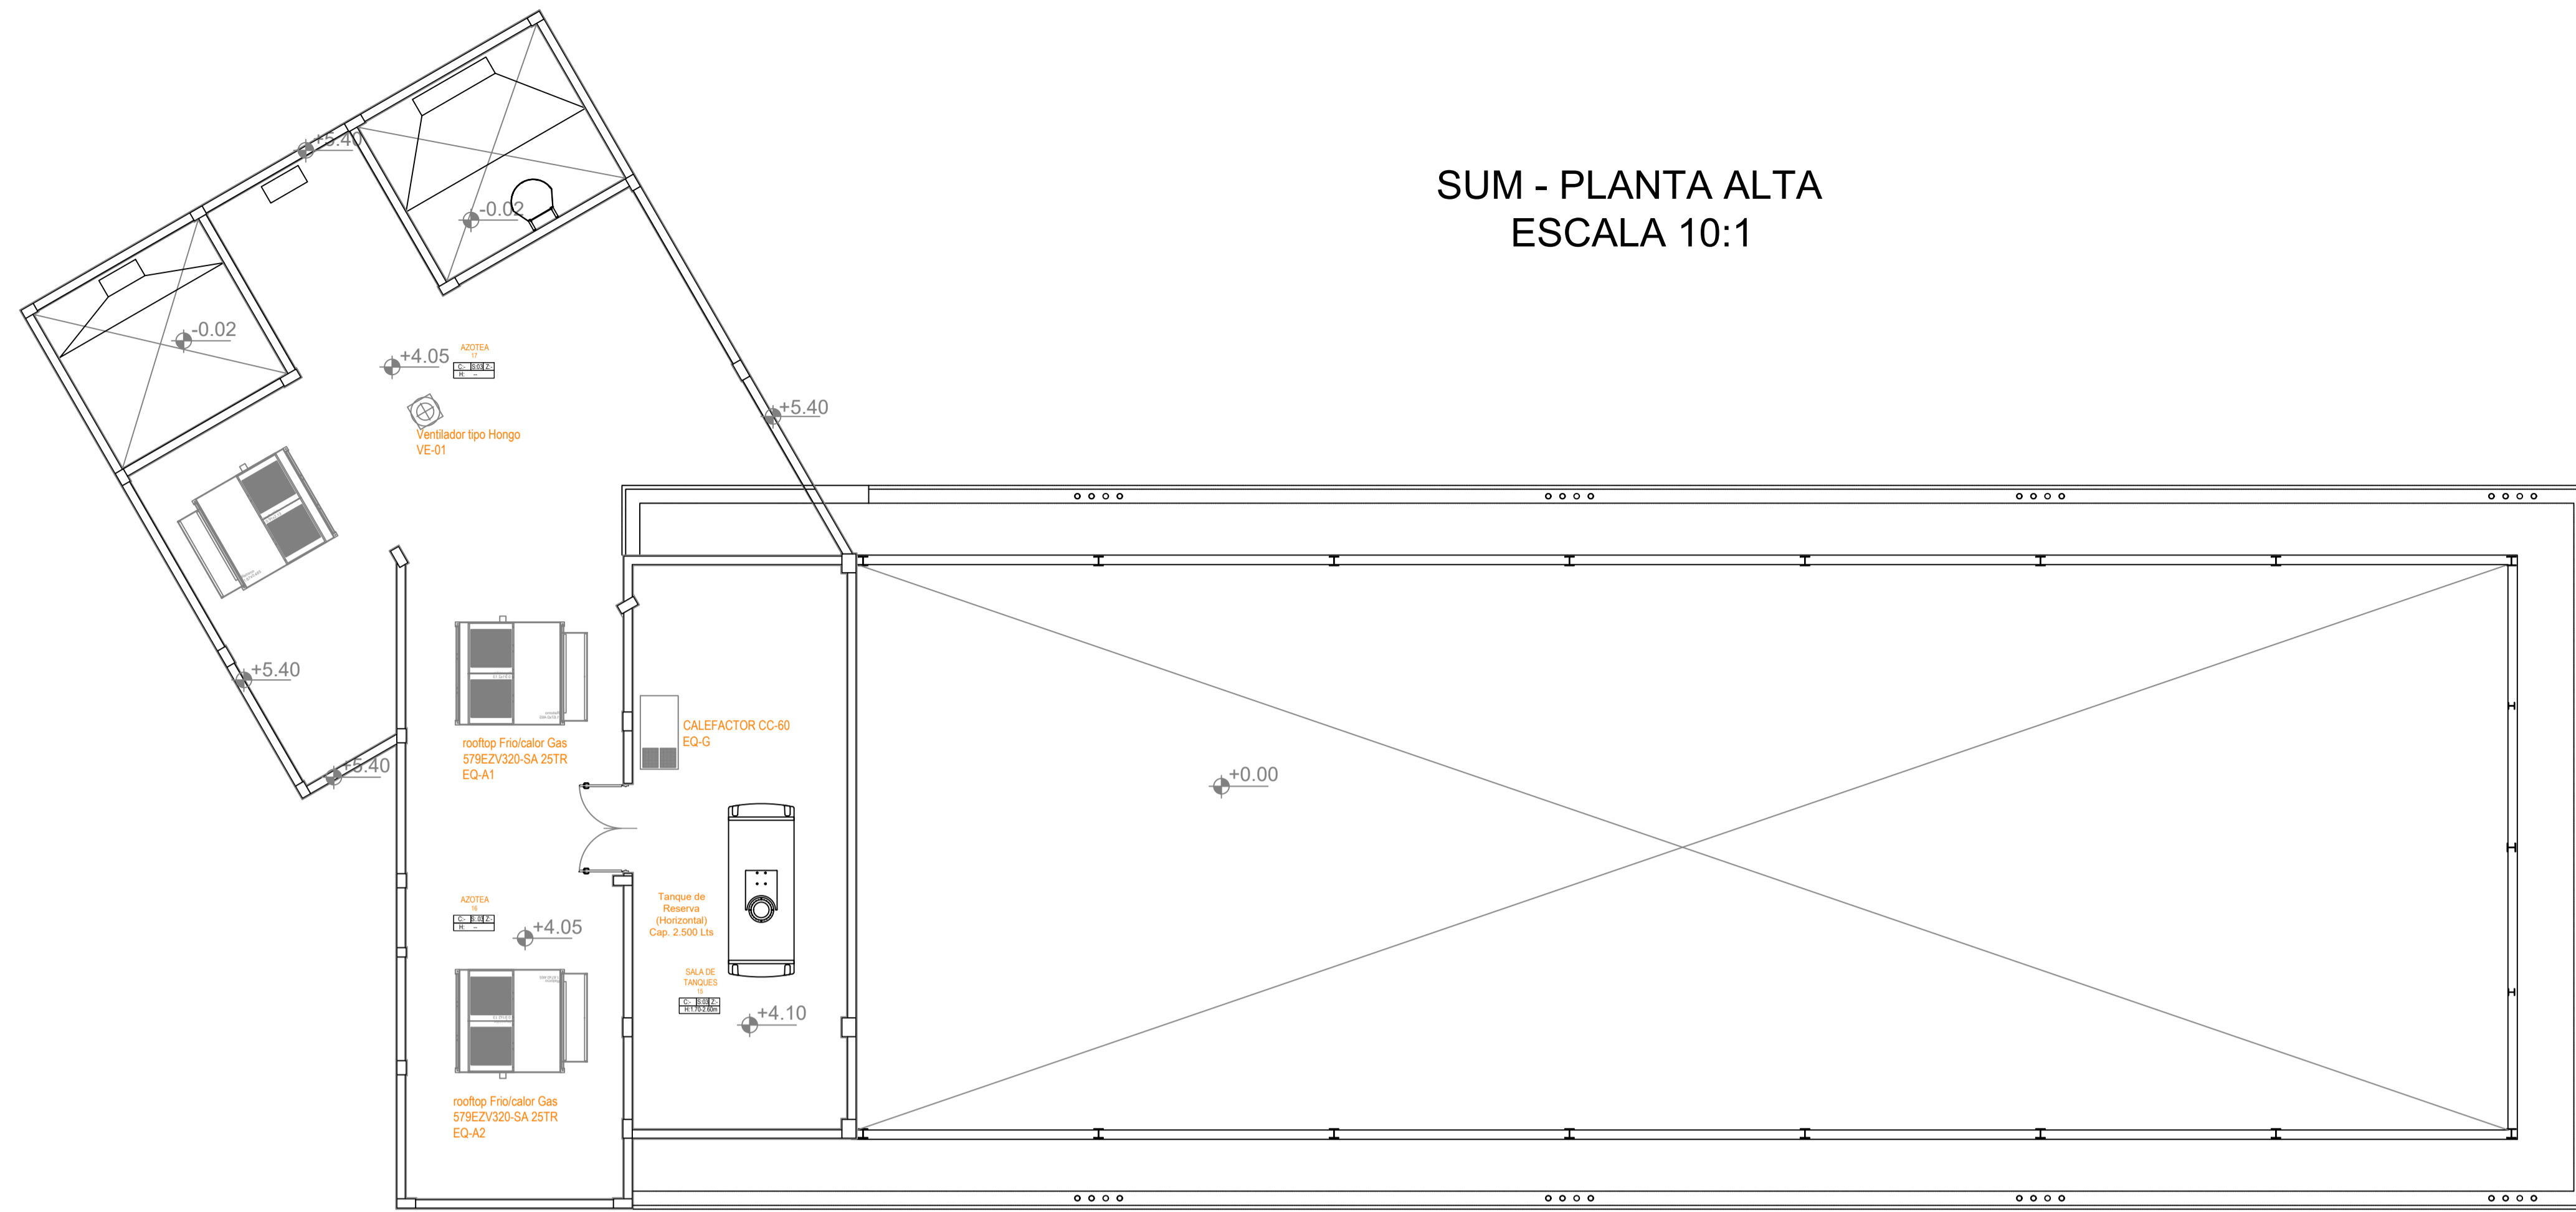


SUM - PLANTA BAJA
ESCALA 10:1




 FACULTAD DE INGENIERIA	PROYECTO INTEGRADOR PROFESIONAL	DEPARTAMENTO DE ELECTROTECNIA
	2022	ALUMNOS: POLONI, Exequiel TROMBA, Nicolás Darío
TUTOR: Ing. MADURI, Miguel	PLANO N°1	LEGAJOS: ING-5102 ING-4005 HOJA 1 DE 1

PILETA
ESCALA 10:1

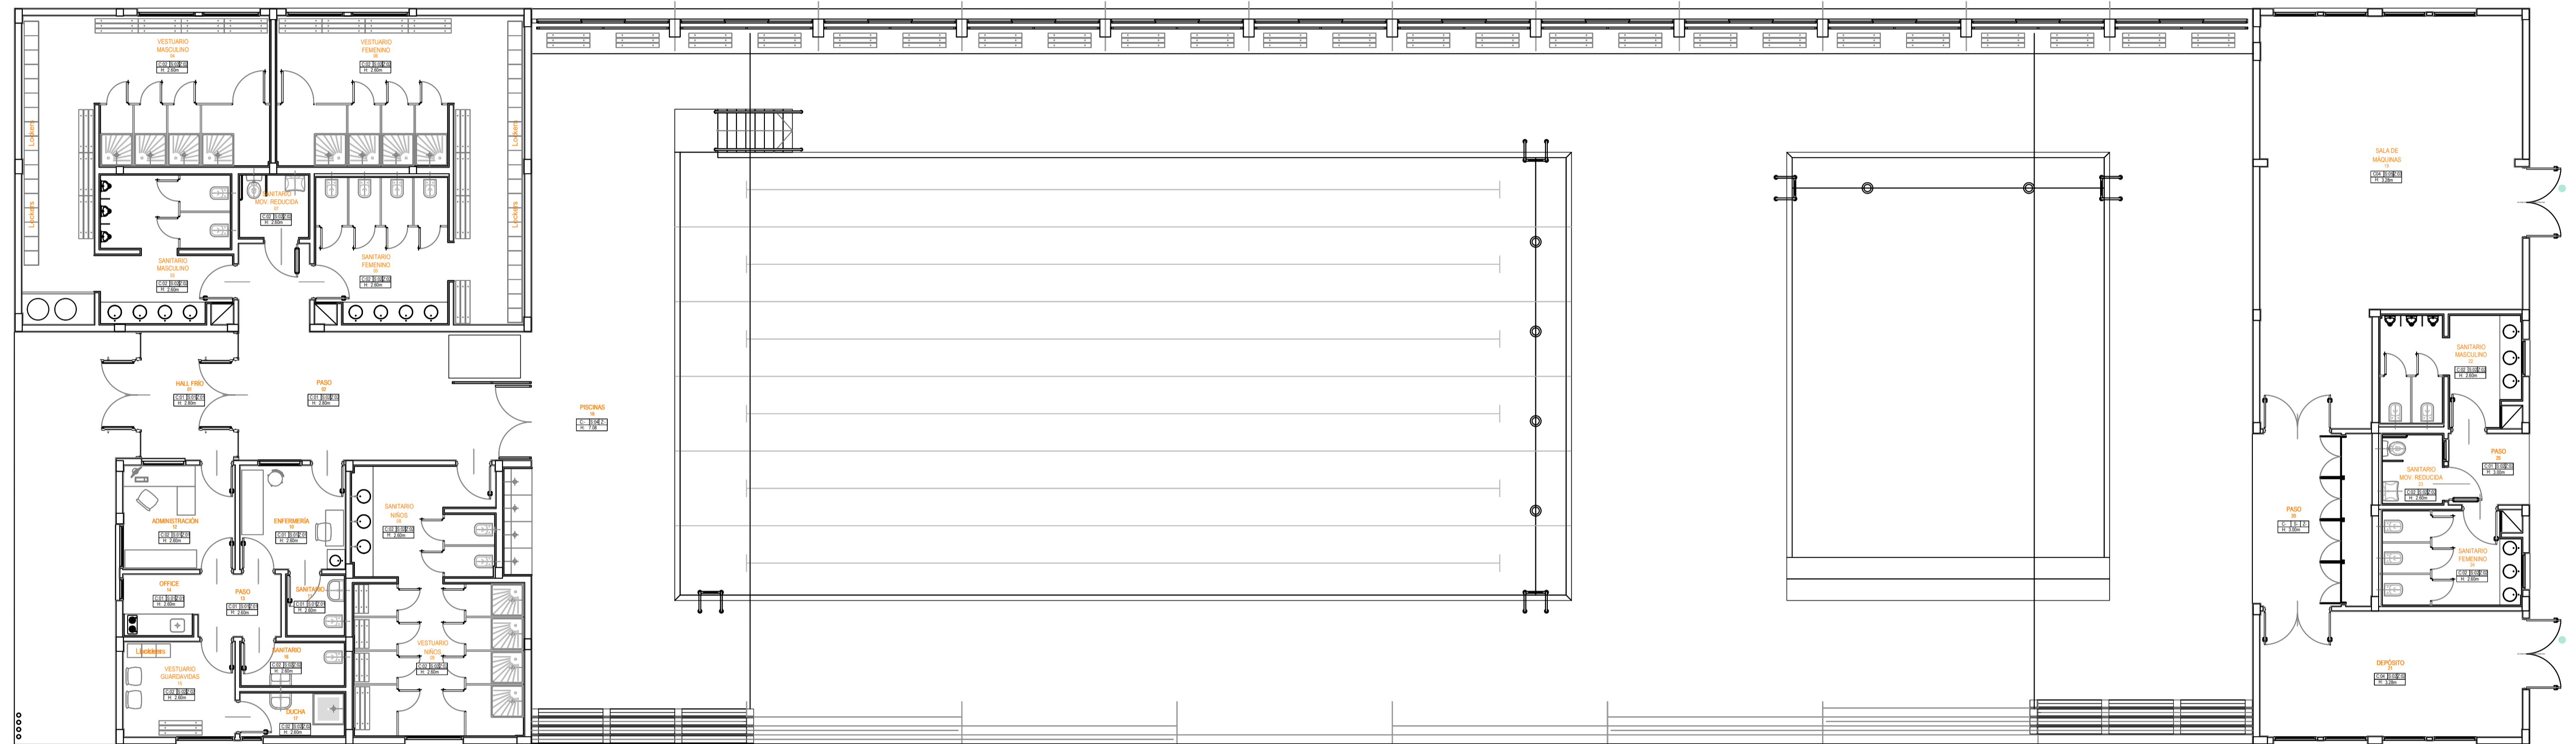


 FACULTAD DE INGENIERIA 2022	PROYECTO INTEGRADOR PROFESIONAL	DEPARTAMENTO DE ELECTROTECNIA
	PLANO N°2	ALUMNOS: POLONI, Exequiel TROMBA, Nicolás Darío
TUTOR: Ing. MADURI, Miguel		LEGAJOS: ING-5102 ING-4005 HOJA 1 DE 1

GARITA DE SEGURIDAD ESCALA 10:1

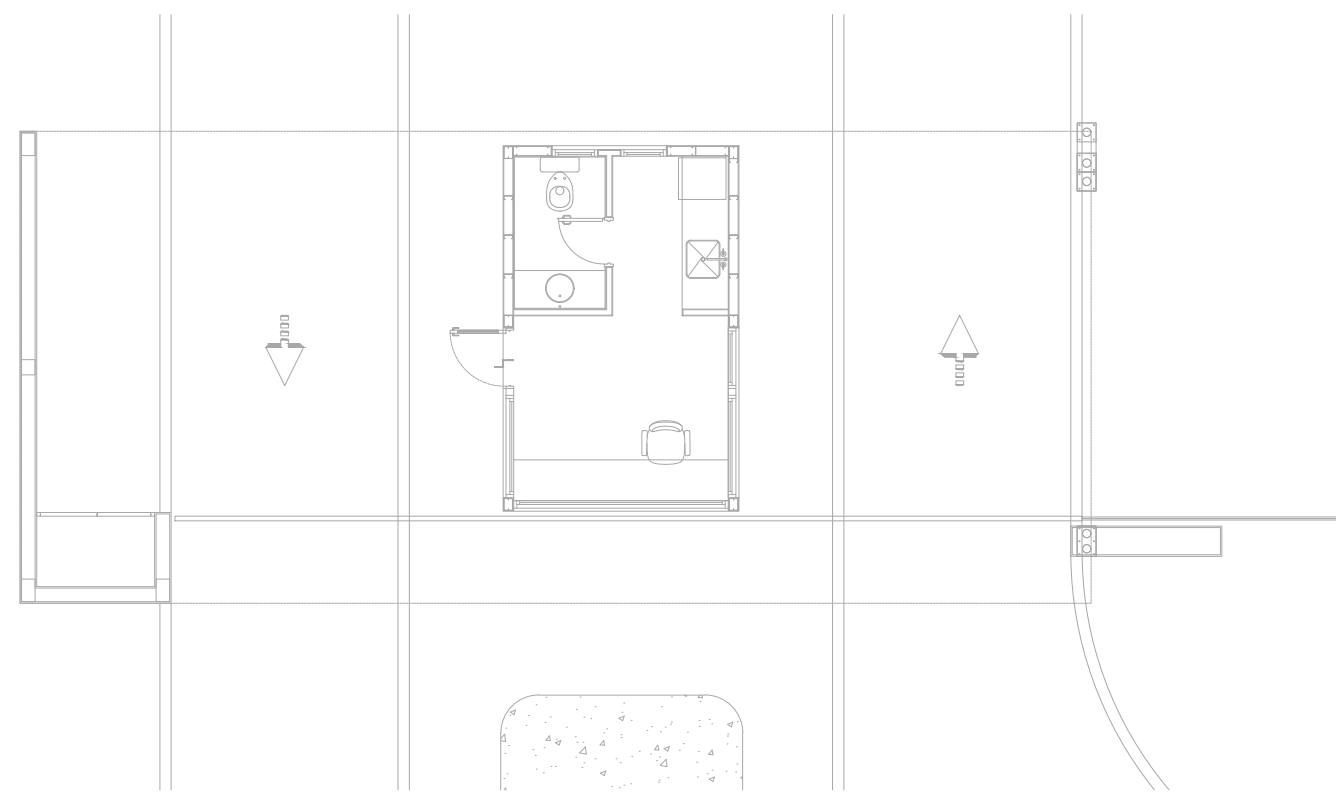

	PROYECTO INTEGRADOR PROFESIONAL	DEPARTAMENTO DE ELECTROTECNIA
FACULTAD DE INGENIERIA	PLANO N°3	ALUMNOS: POLONI, Exequiel TROMBA, Nicolás Darío
2022		LEGAJOS: ING-5102 ING-4005
TUTOR: Ing. MADURI, Miguel		HOJA 1 DE 1

CENTRO RECREATIVO PETROLEROS PRIVADOS
 ESCALA 3:1

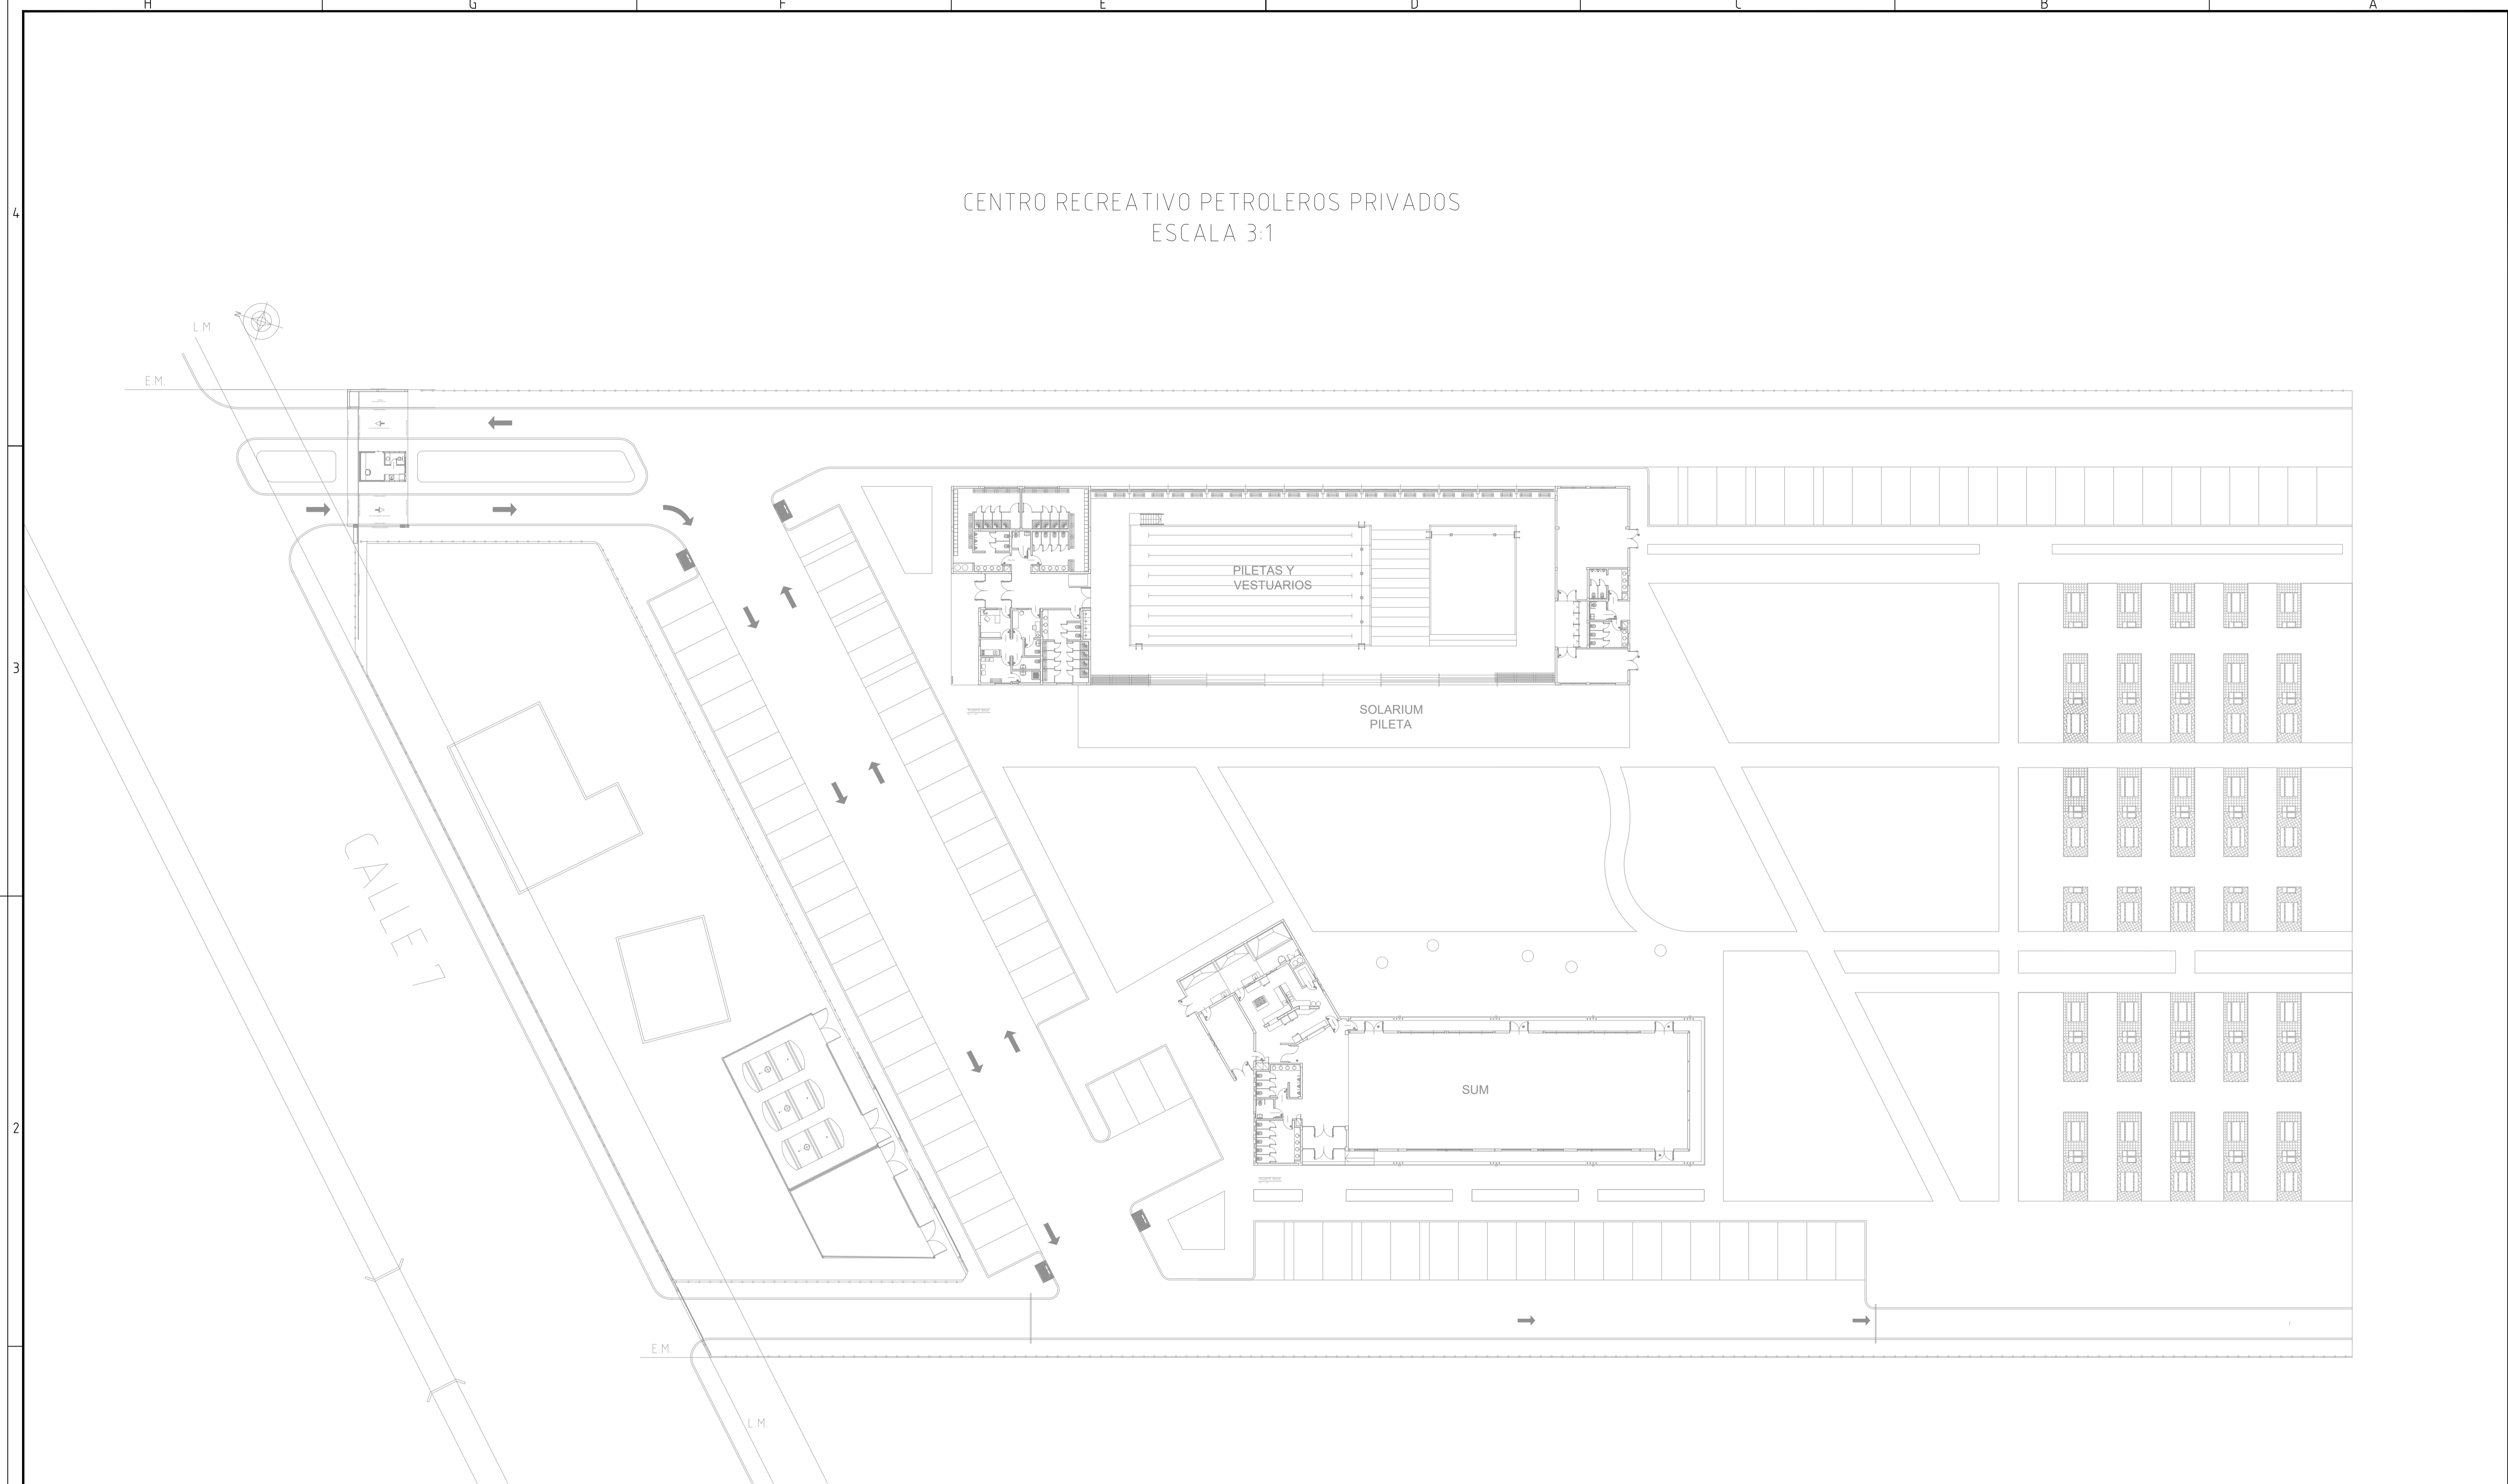

 FACULTAD DE INGENIERIA 2022 TUTOR: Ing. MADURI, Miguel	PROYECTO INTEGRADOR PROFESIONAL	DEPARTAMENTO DE ELECTROTECNIA
	PLANO N°4	ALUMNOS: POLONI, Exequiel TROMBA, Nicolás Darío LEGAJOS: ING-5102 ING-4005 HOJA 1 DE 1